
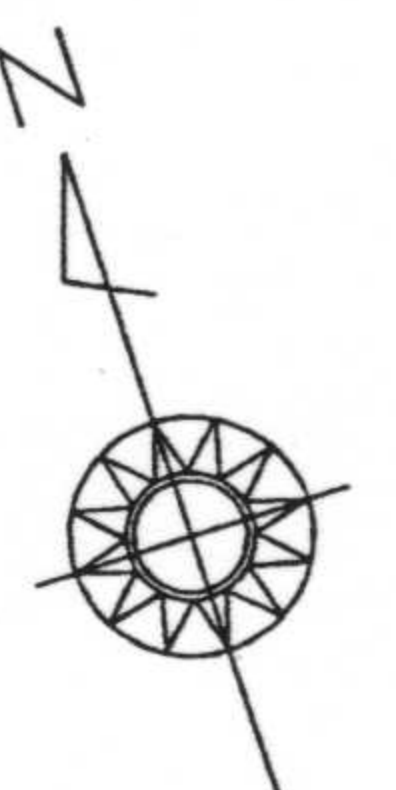


屋内運動場棟 大きさ参照  
 小学校バスケコート 1面  
 21.0m×13.0m  
 6人制バレーコート 1面  
 18.0m×9.0m

-17案の概要-

□延床面積		2,960㎡
校舎棟	1F	1,200㎡
	2F	1,010㎡
	計	2,210㎡
屋内運動場棟		750㎡
□駐車台数		20台
来客・職員・業者		20台

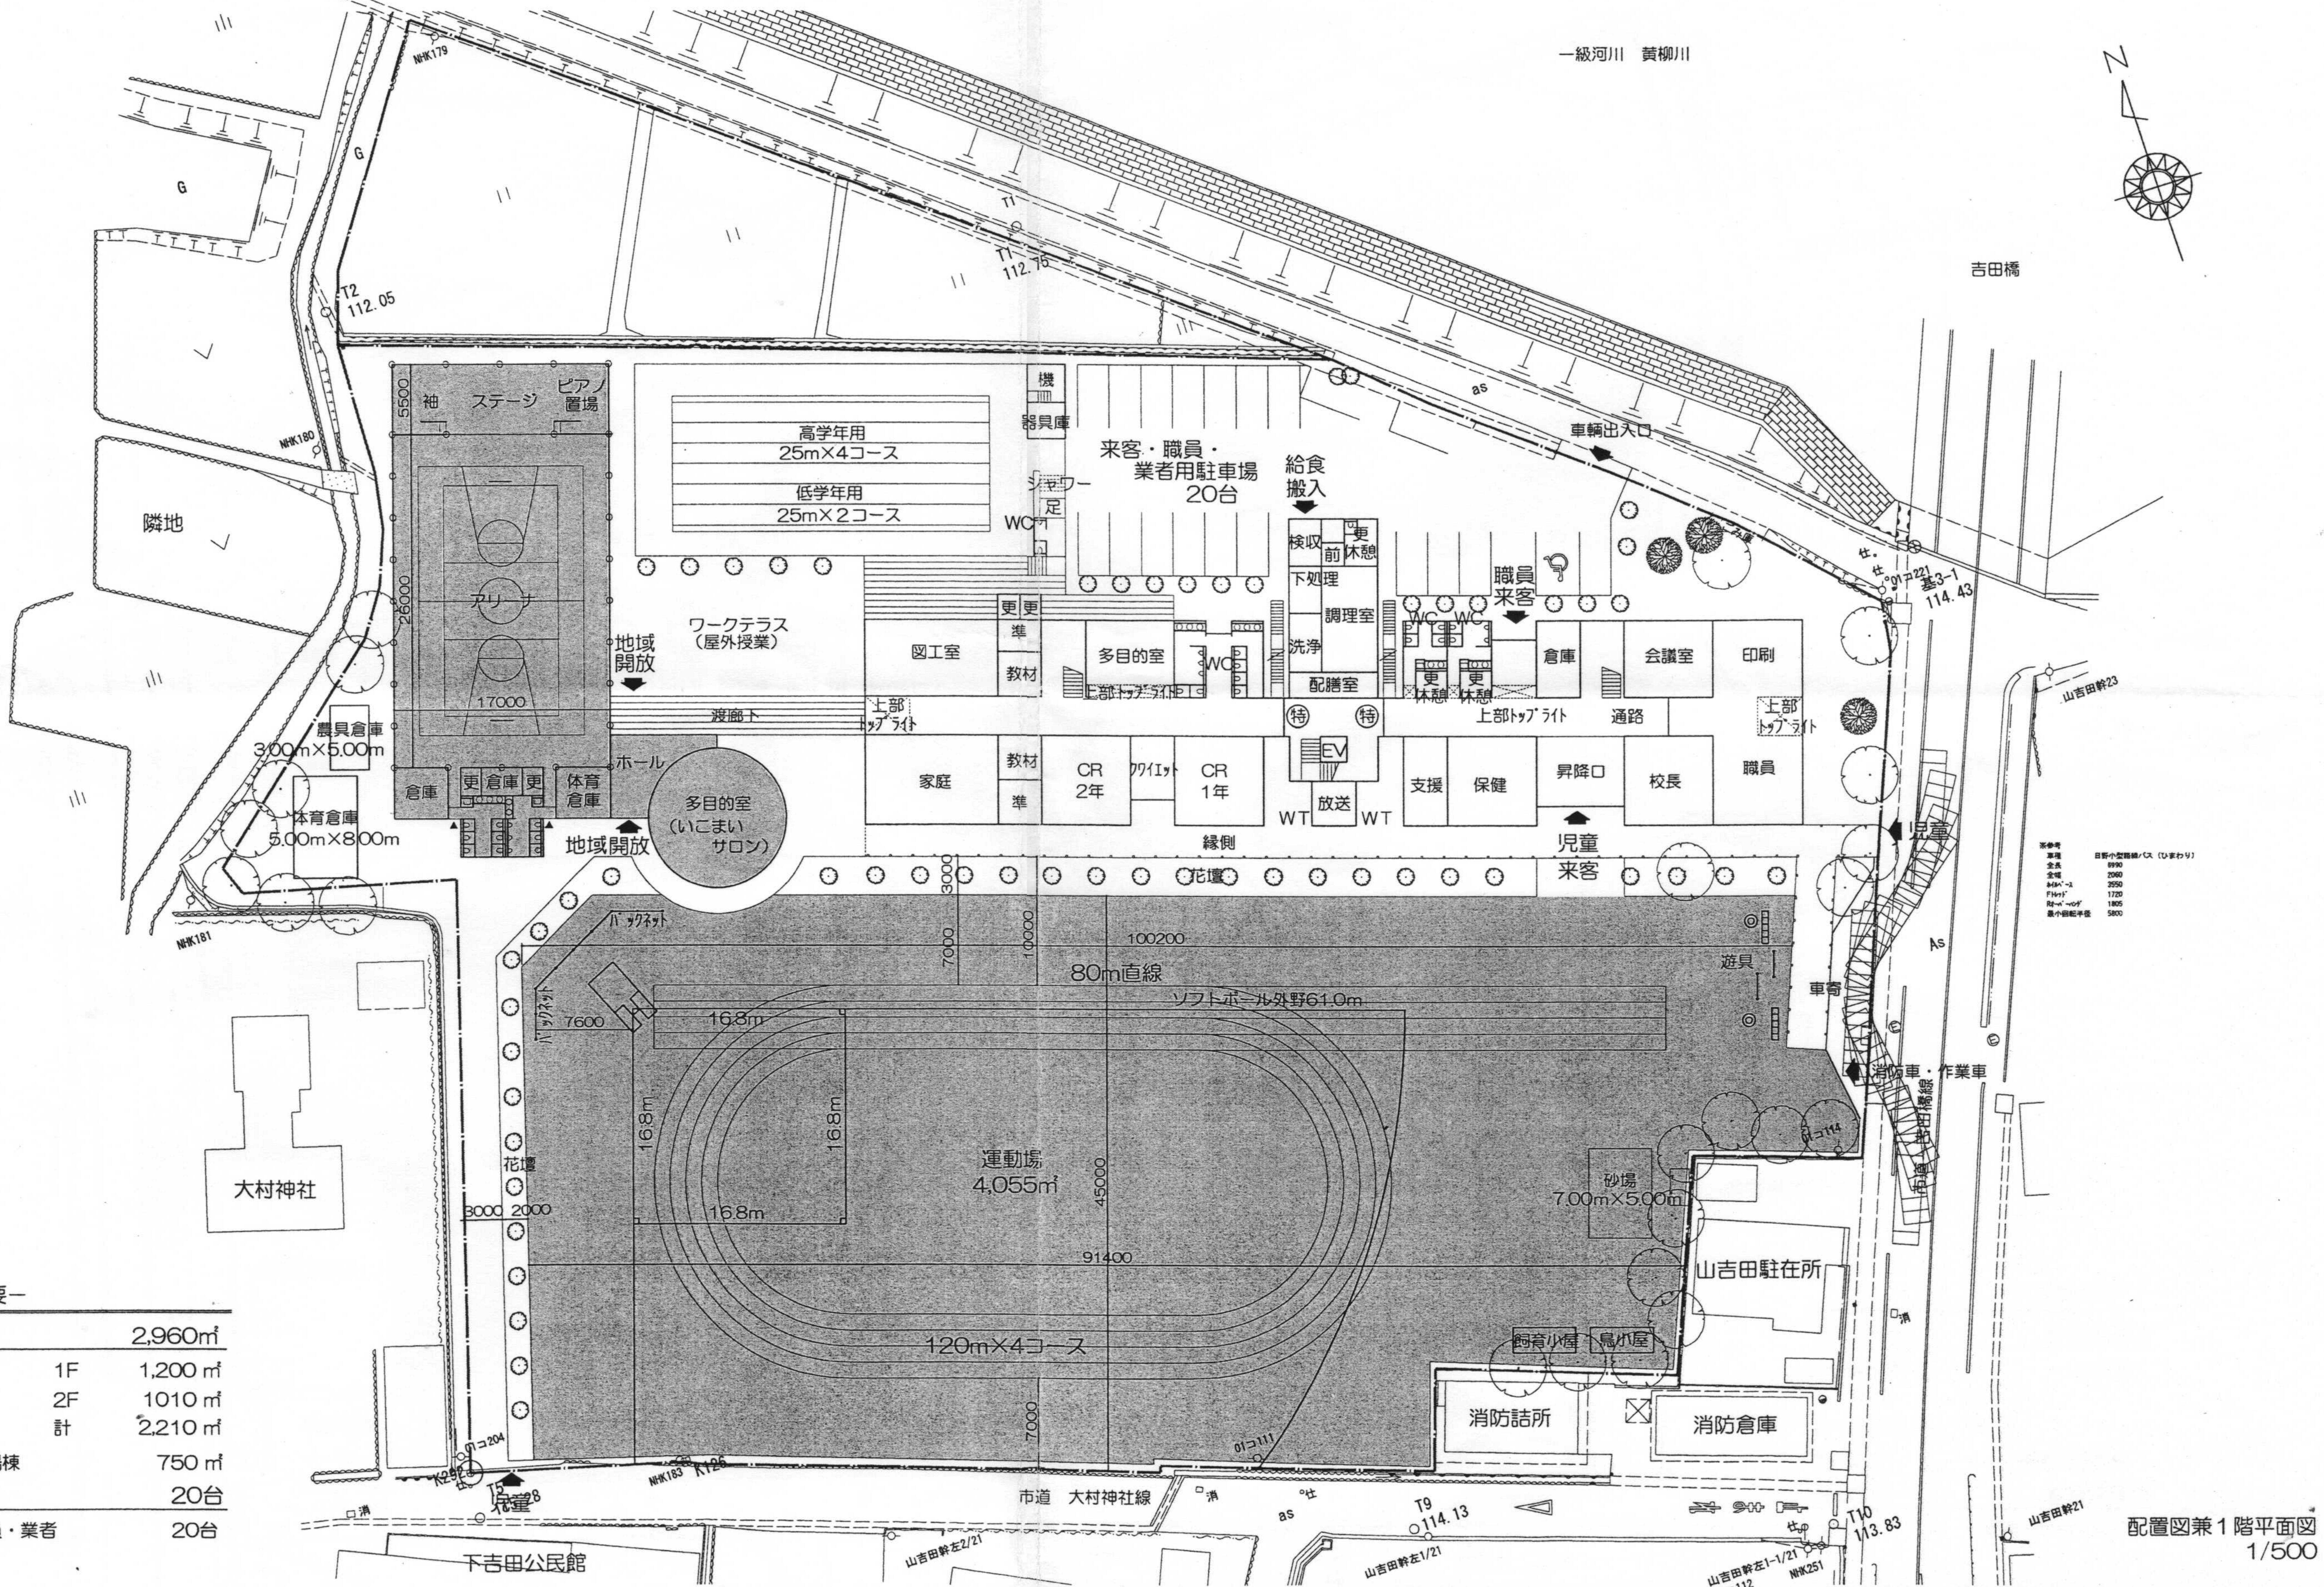

参考値

床面積	1000
延床面積	2000
1F床面積	1000
2F床面積	1000
延床面積	2000
延床面積	2000

配置図兼1階平面図  
1/500